Regelquerschnitt 3

Ostrandstraße (Station 0+290)

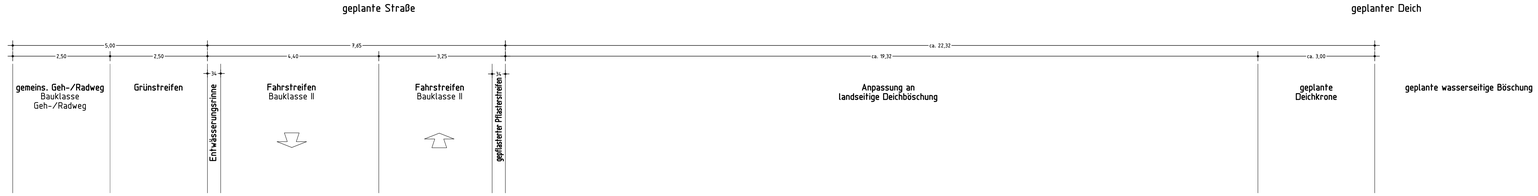

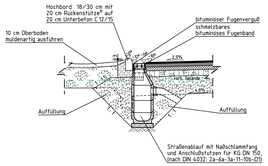

* Fugenausbildung in Rinnen gem. DIN 18318 (Fugenverguß zwischen Rinnensteinen mit Zementmörtel)

* Rückenstütze bei unbefestigten Randbereichen + 20 cm

* Abspülung mit Edelbrechsand 1/3 nach ZTV-Asphalt-StB 07

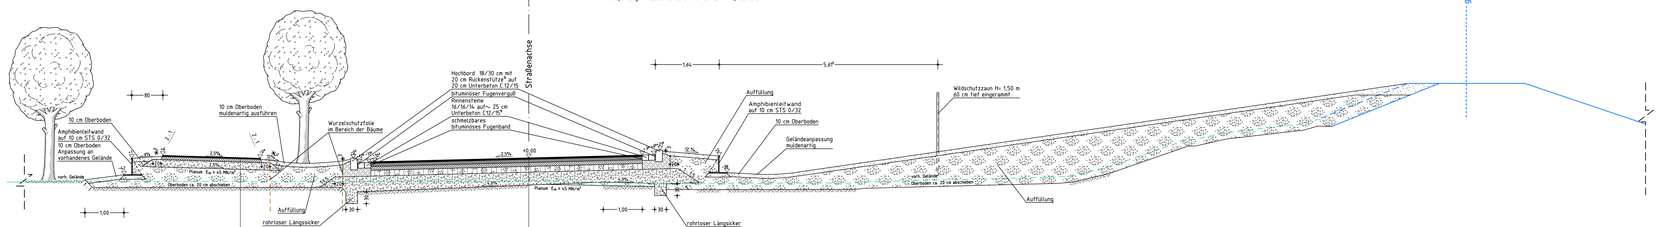

Aufbau Geh- /Radweg
gemäß RStO 01 - Tafel 7, Zeile 1

- 3 cm Asphaltbeton AC 8 D L, Bindemittel 70/100
- 8 cm Asphalttragschicht AC 22 T L, Bindemittel 70/100
- 19 cm frostunempfindliches Material 0/45
  Gründungsplanum mit E_{V2} = 45 MN/m²

30 cm Gesamtbefestigung

Aufbau Fahrbahn
gemäß RStO 01 - Tafel 1, Zeile 3

- 4 cm Asphaltdecke SMA 11 S*, Bindemittel 25/55-55
- 8 cm Asphaltbinder AC 22 BS, Bindemittel 25/55-55
- 10 cm Asphalttragschicht AC 32 TS, Bindemittel 50/70
- 15 cm Schottertragschicht 0/32, E_{V2} = 150 MN/m²
- 33 cm Frostschutzschicht 0/45, E_{V2} = 120 MN/m²

70 cm Gesamtbefestigung
(ggf. 30 cm Verstärkung Frostschutzschicht, E_{V2} = 45 MN/m²)

Benessungshochwasserstand BHW

Deichkörper

Wurzelschutzfolie

Nr.	Art der Änderung	Datum	Name

Vermessungsunterlagen:
Vermessungsbüro RAC
Peststraße 19, 06844 Dessau
Tel.+Fax 0340/650748

Höhen (HVBL.Dessau/Roßlau 2005, Hpkt. 2001/2005
Lage (Gauß-Krüger-Koordinaten, 3. Streifen)
Liegenschaftskataster (ALK) Stadt Dessau-Roßlau
Grundlage: Digitale Topographische Karte 1:10.000 (DTK10)

Koordinatensystem: Gauß-Krüger 6.5 150
Höhen über: DHHN (NN160)

Entwurfsbearbeitung:

PLANUNGSGEMEINSCHAFT
KEMPA · BERTZ · LAP

Ing.-Ges. KEMPA Dessau mbH — Ingenieurbüro BERTZ — Landsch. Arch's Partner GmbH
Tel. 0340/25861-0 Fax 0340/25861-25 — Tel. 0340/8804-0 Fax 0340/8804-44 — Tel. 0351/4468-0 Fax 0351/4468-11

3103950

	Datum	Name
bearbeitet	12.11.2010	Jakob
gezeichnet	12.11.2010	Jakob
geprüft	12.11.2010	

Zeichnung — Blattbreite: 132,0 — Blatthöhe: 44,6

Blatt: 1 | 2 | 3 | 4 | 5

Stadt Dessau-Roßlau
– Tiefbauamt –

STADT DESSAU-ROSSLAU

Unterlage 6
Blatt Nr. 3
Reg. Nr.

Bauvorhaben:
Straßenneubau Ostrandstraße
3.BA Zweite Muldebrücke

	Datum	Name
bearbeitet		
geprüft		

Genehmigungsplanung

Regelquerschnitt 3

Maßstab 1 : 50

aufgestellt:

Datum: 15.11.10 — Projekt: TBA-DE-Ostrandstraße-LP3_4_N-EP2 — Datei: RQ-EP-PL7