Regelquerschnitt 5
Kreisverkehrsplatz (bei Station 0+358,76)

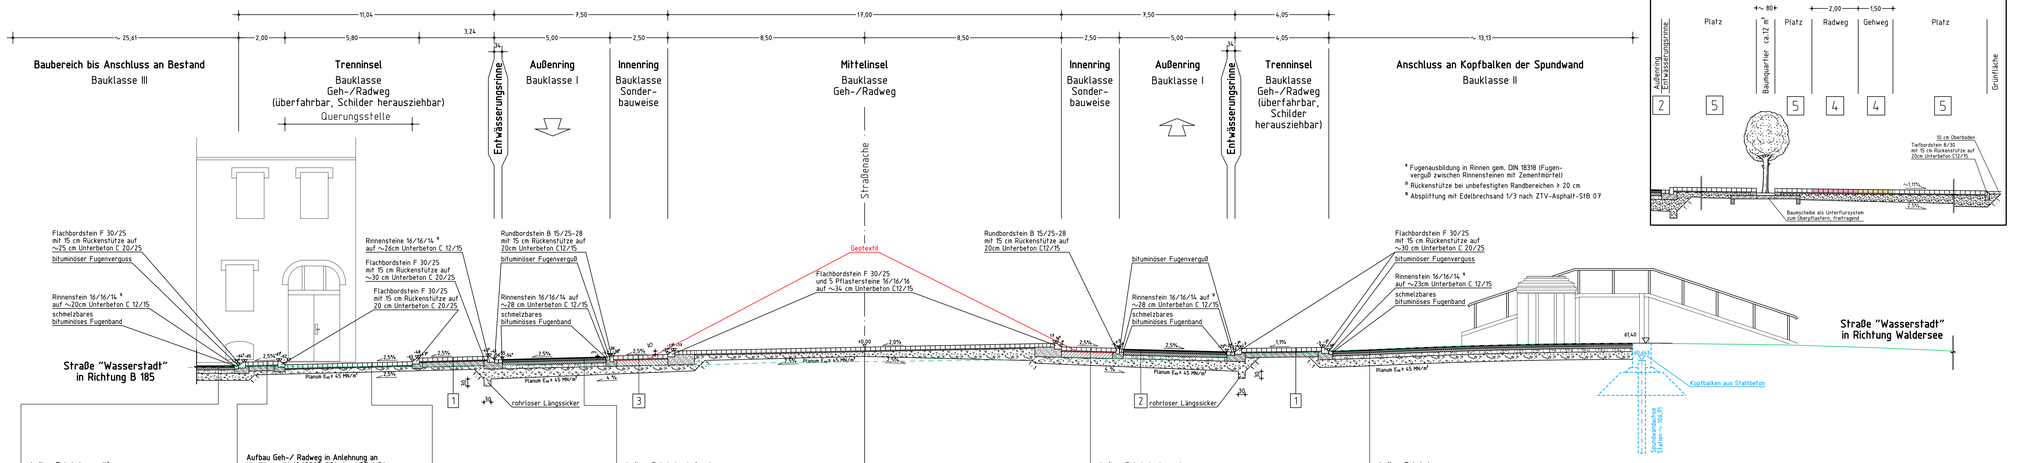

[a] Fugenausbildung in Rinnen gem. DIN 18318 (Fugenverguß zwischen Rinnensteinen mit Zementmörtel)

[b] Rückenstütze bei unbefestigten Randbereichen ≥ 20 cm

[c] Abspülfrung mit Edelbrechsand 1/3 nach ZTV-Asphalt-StB 07

Querschnitt durch Radweg - M 1 : 100

Nr.	Art der Änderung	Datum	Name

Vermessungsunterlagen:
Vermessungsbüro RAC
Peuststraße 19 · 06844 Dessau
Tel.+Fax 0340/616748

Koordinatensystem
Gauß-Krüger (LS 150)
Höhen über DHHN (HS160)

Entwurfsbearbeitung:
PLANUNGSGEMEINSCHAFT KEMPA · BERTZ · LAP
Ing. Ges. KEMPA Dessau mbH, Albrechtstraße 13, 06844 Dessau, Tel. 0340/51084-0, Fax 0340/51084-25
Ingenieur BERTZ, Seidlitzer Straße 4, 06844 Dessau, Tel. 0340/8818-0, Fax 0340/8818-18
Landschaft. Arch.'s Partner GmbH, Am Schwabeck 17, 01067 Dresden, Tel. 0351/4184-0, Fax 0351/4184-29

3103950	Datum	Name
bearbeitet	12.11.2010	Spraßig
gezeichnet	12.11.2010	Jakob
geprüft	12.11.2010	
Zeichnung	Blattbreite: 111,0	
	Blatthöhe: 29,7	

Blatt	1	2	3	4	5

Stadt Dessau-Roßlau
– Tiefbauamt –

STADT DESSAU-ROSSLAU

Unterlage 6
Blatt Nr. 5
Reg. Nr.

Bauvorhaben:
Straßenneubau Ostrandstraße
3.BA Zweite Muldebrücke

	Datum	Name
bearbeitet		
geprüft		

Genehmigungsplanung

Regelquerschnitt 5
Schnitt durch KVP
Maßstab 1 : 100

aufgestellt:

Datum: 15.11.10 PROJEKT: TBA-DE-Ostrandstraße-LP3_4_N-EP2 Datei: RQ_KVP_EP.PLT