


Schalltechnische Untersuchung

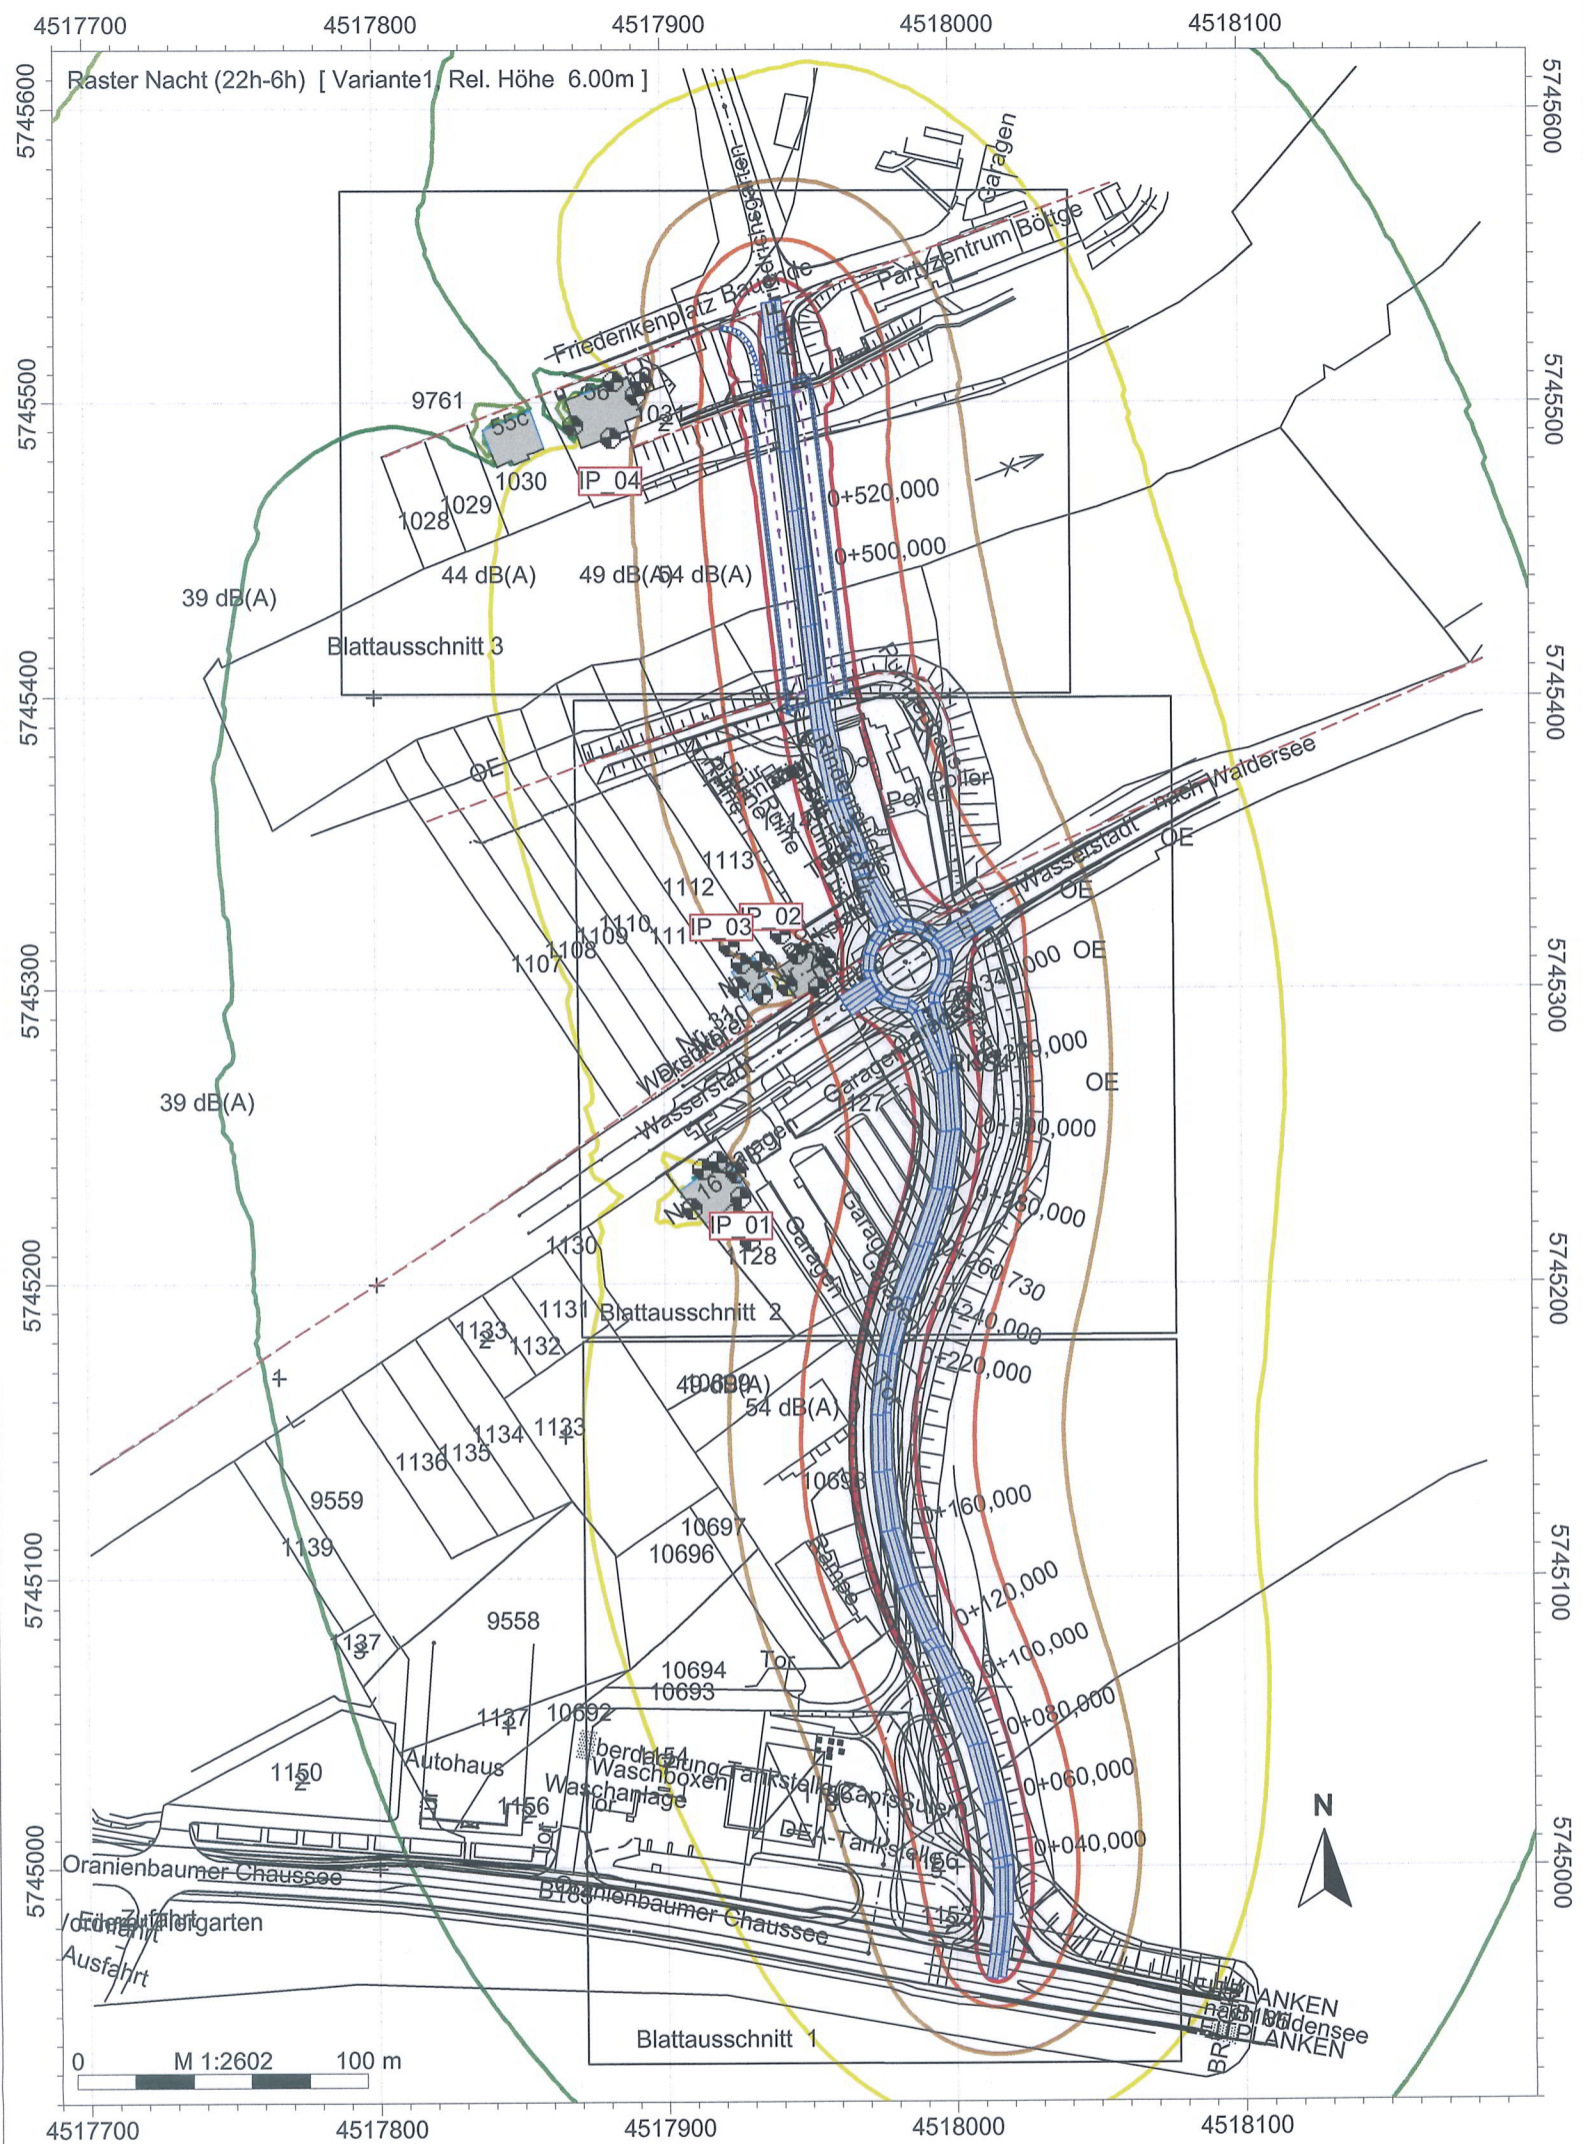

Büro für Bauphysik
 Dipl.-Phys. M. Weißé
 Seestraße 8
 06318 Wansleben a.S.
 Tel. 034601 / 26 627
 e-mail: mweisse@t-online.de

Legende

- Hilfslinie
- Höhenlinie
- Immissionspunkt
- Wandelement
- Gebäude
- Brückenelement
- Straße /RLS-90
- Brückenplatte
- LSW auf Brücke

Nacht (22h-6h)

Pegel

dB(A)

- >...-34
- >34-39
- >39-44
- >44-49
- >49-54
- >54-59
- >59-64
- >64-69
- >69-74
- >74-79
- >79..

