


# Schalltechnische Untersuchung

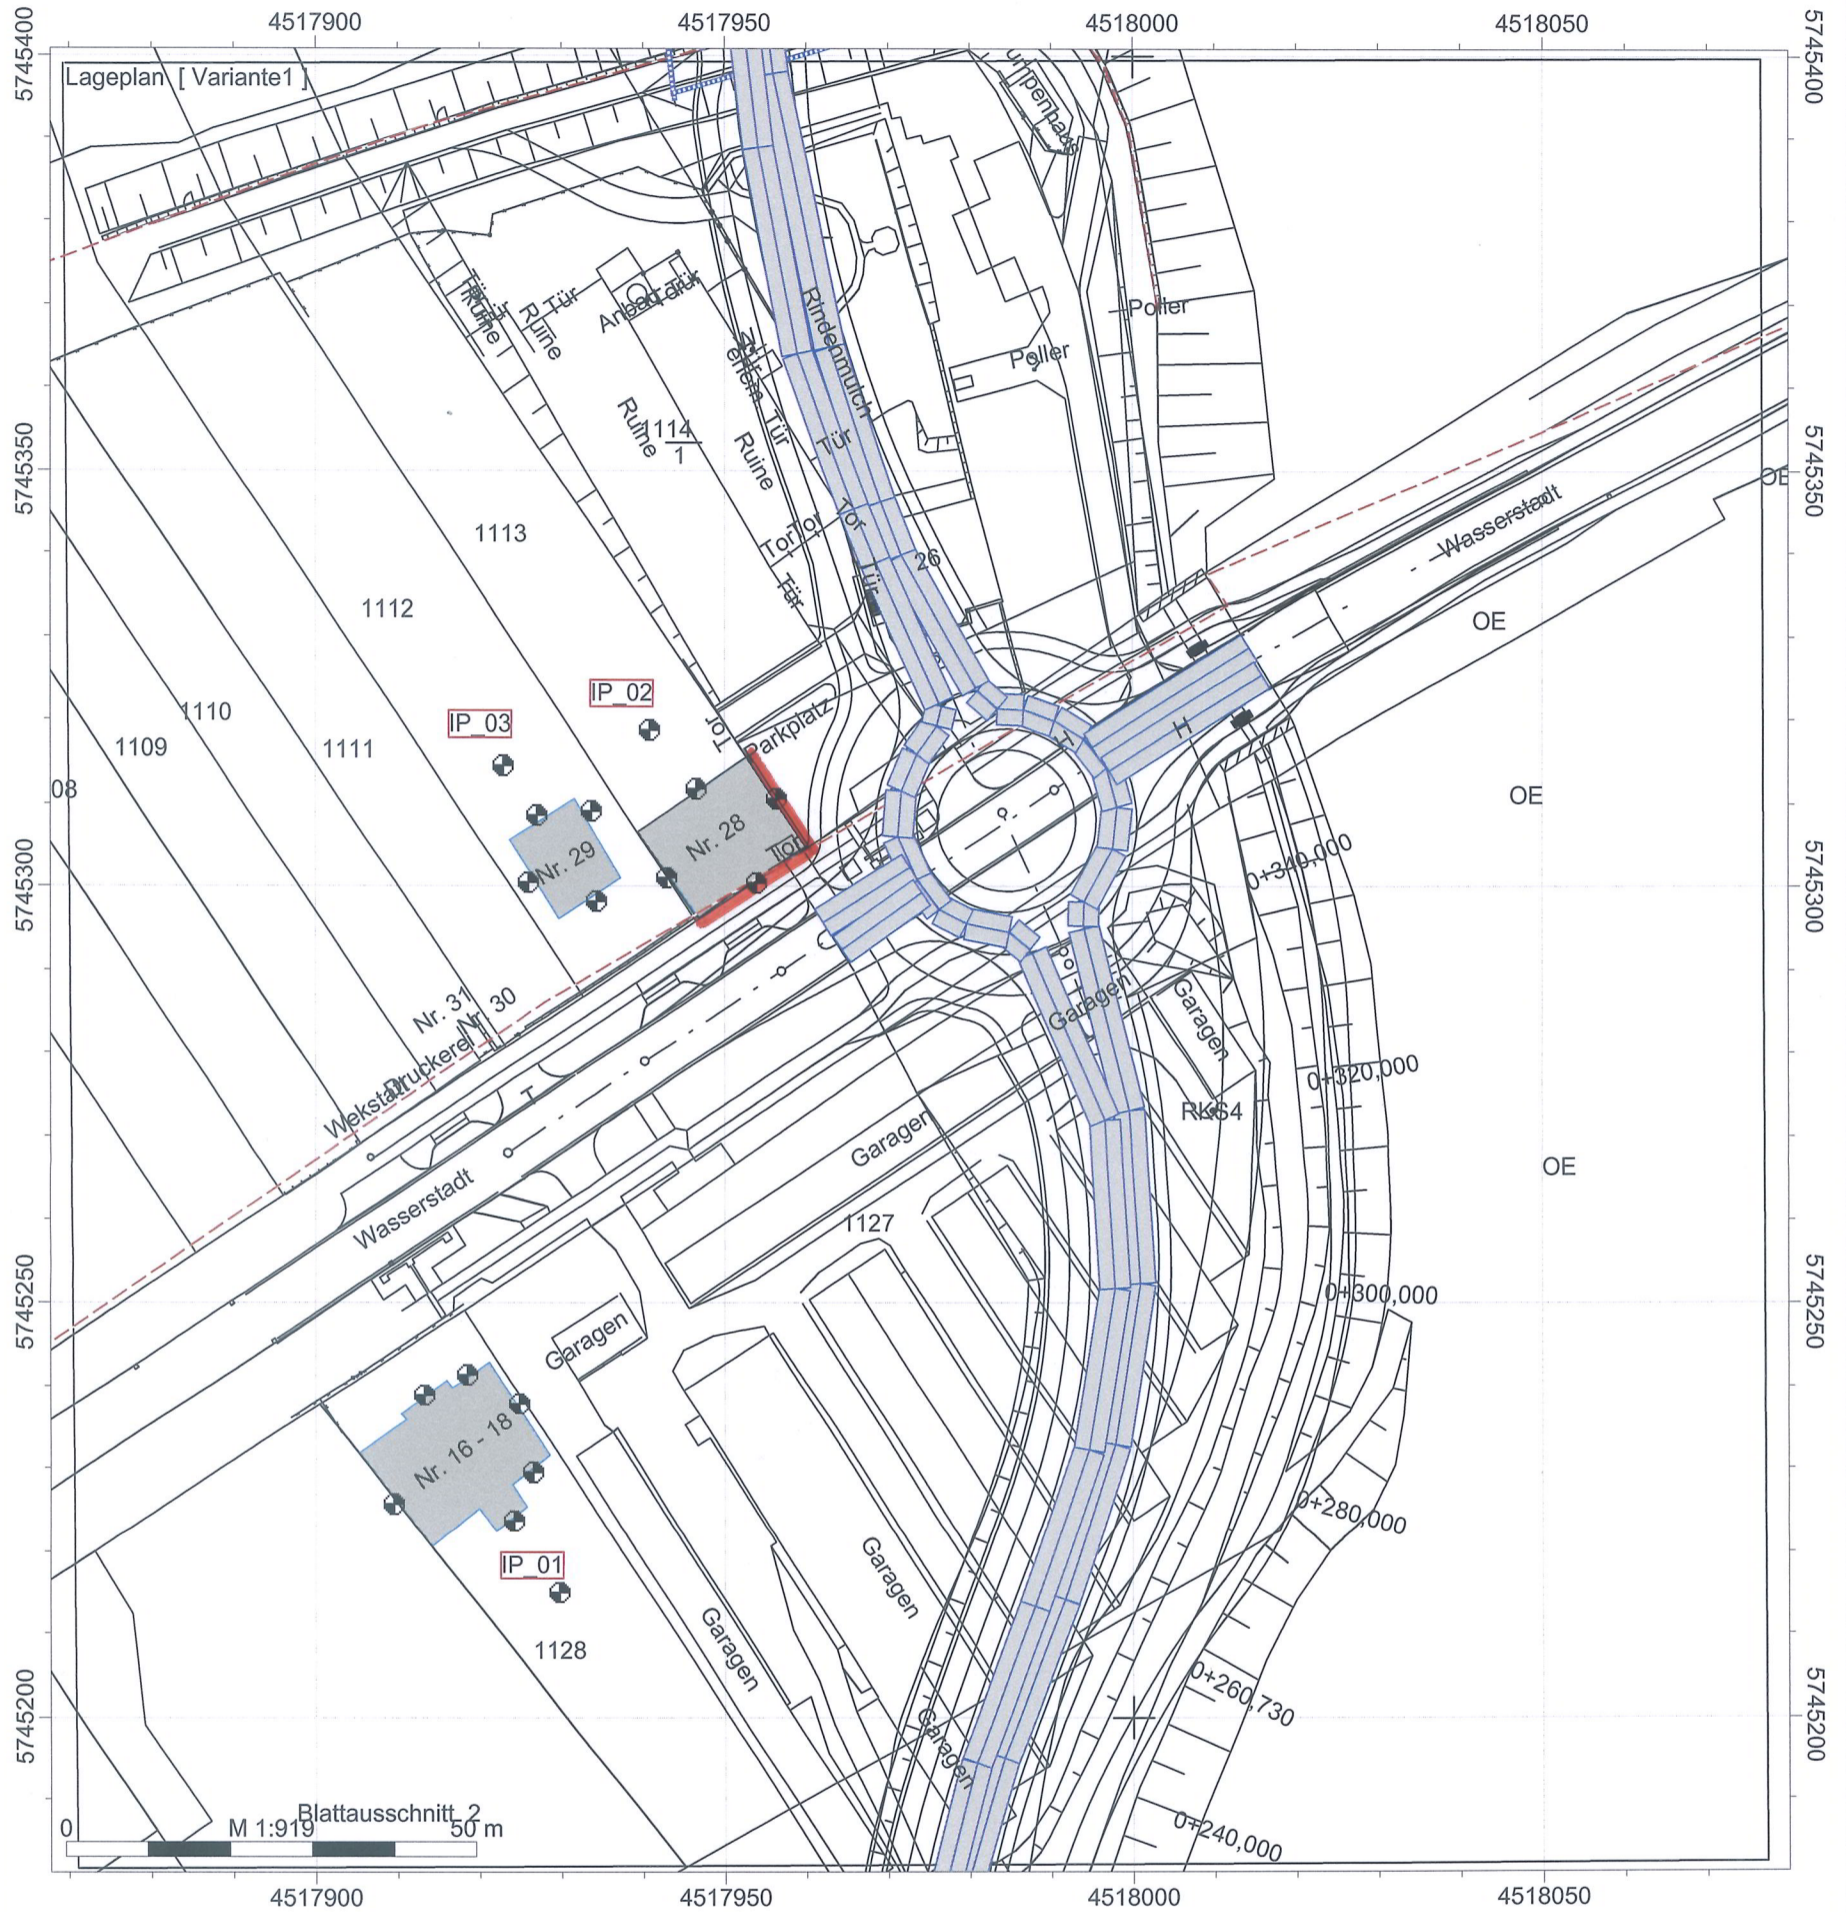

Büro für Bauphysik  
 Dipl.-Phys. M. Weiße  
 Seestraße 8  
 06318 Wansleben a.S.  
 Tel. 034601 / 26 627  
 e-mail: mweisse@t-online.de

## Legende

-  Hilfslinie
-  Höhenlinie
-  Immissionspunkt
-  Wandelement
-  Gebäude
-  Brückenelement
-  Straße /RLS-90

 Passiver Lärmschutz