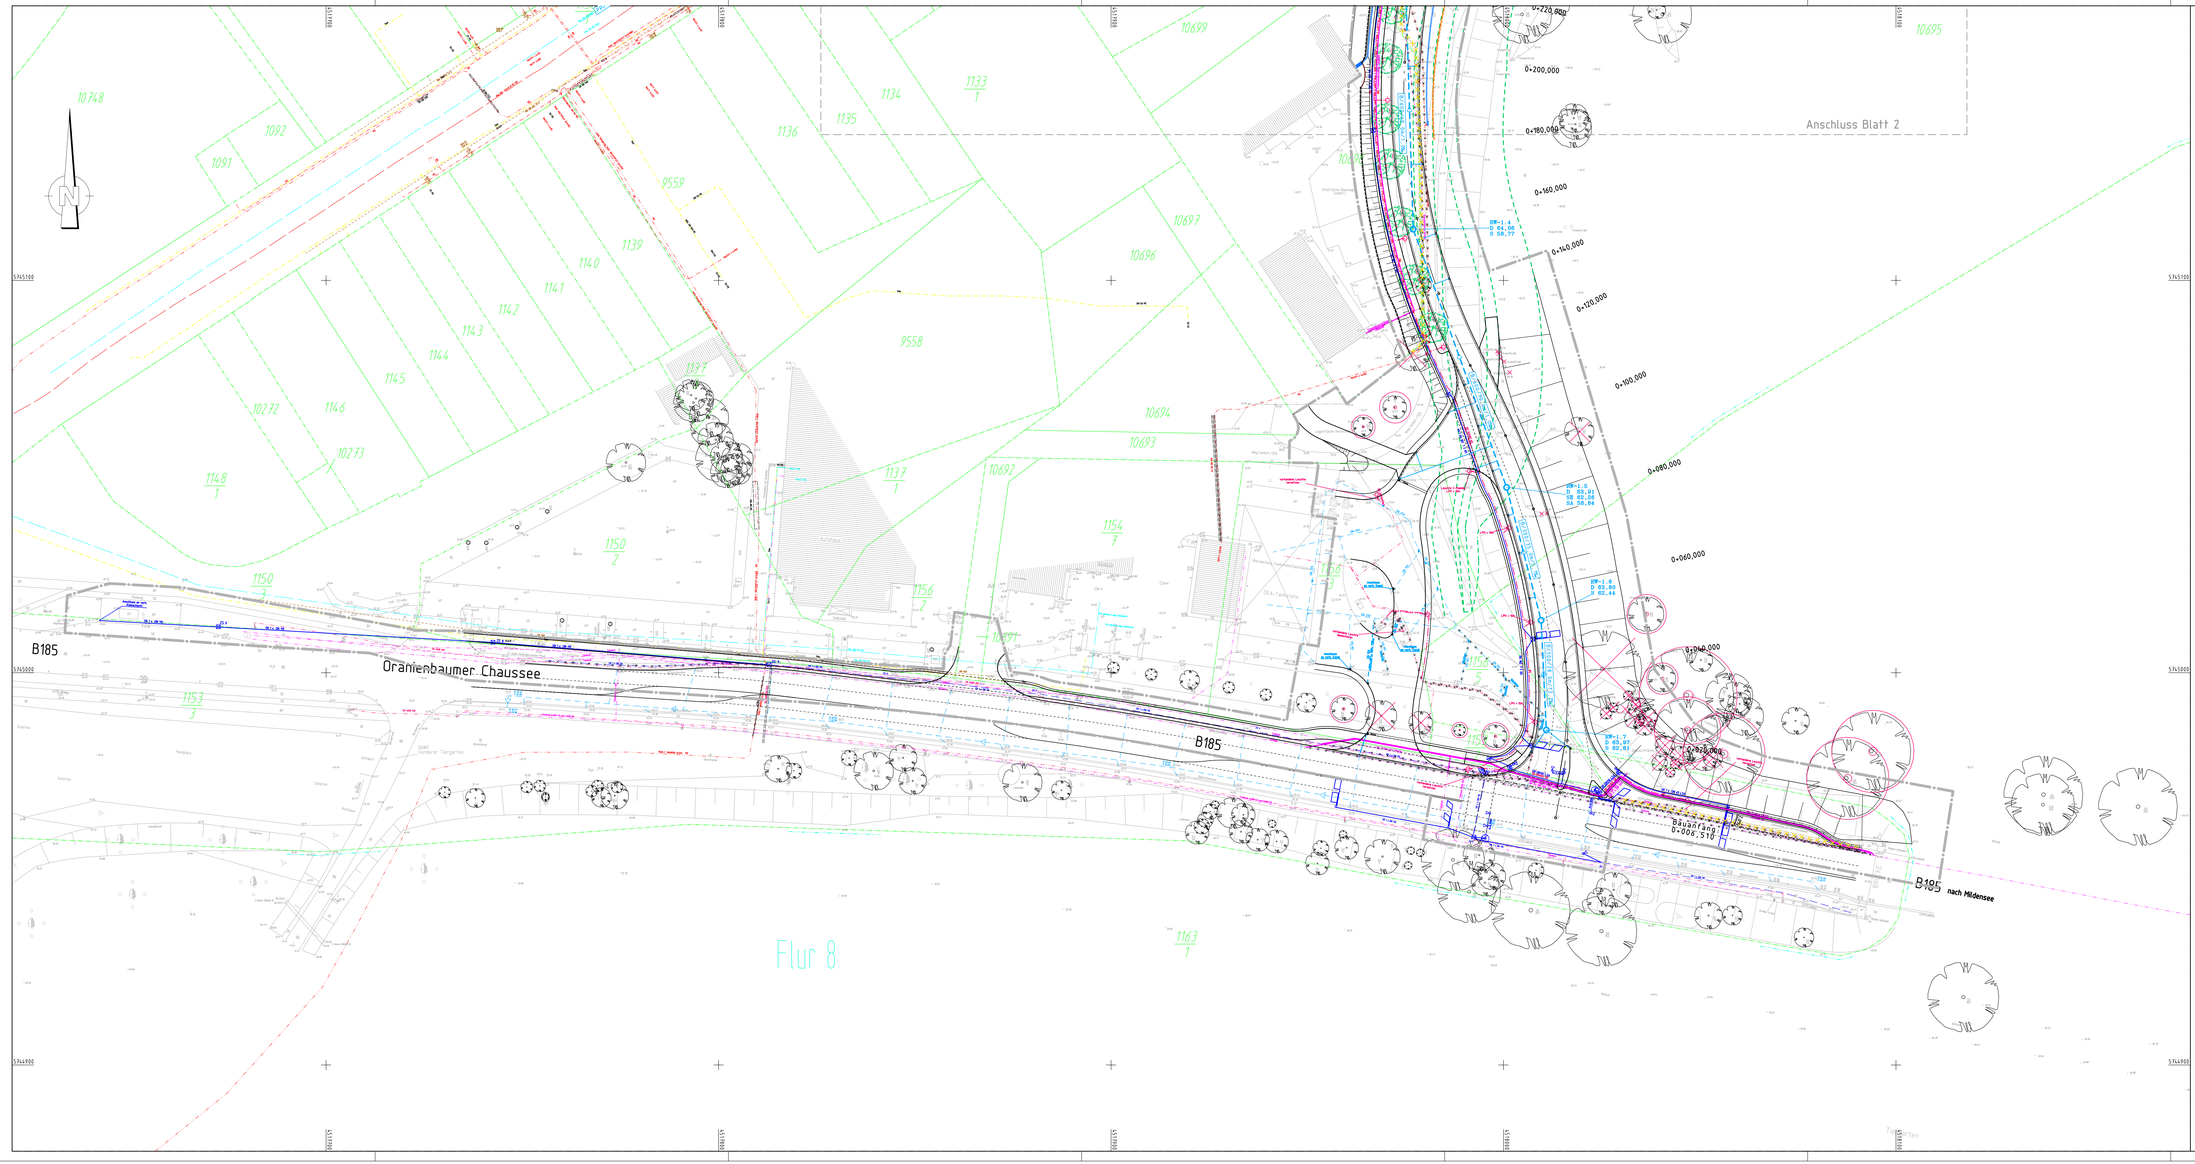

LEGENDE

Bestand	Neuverlegung	
	DN 300 SW	Schmutzwasserkanal
	DN 250 SW	Mischwasserkanal
	DN 400 R	Regenwasserkanal
	DN 90 PE-HD	Abwasserdruckleitung
	DN 100 PE	Trinkwasserleitung
	STG DN 100	Steuerkabel
GAS DN 150	GAS DN 150	Gasleitung
	TELEKOM 1x DN 100	Fernsprechkabel
	SB 3x DN 100	Straßenbeleuchtungskabel (einschl. Leerrohr)
	MS	Energiekabel Mittelspannung
	NS	Energiekabel Niederspannung
		Schutzrohre
	LSA DN 100	Lichtsignalanlage (einschl. Mast und Ausleger)
		Fernwärmetrasse
		Leitung geht außer Betrieb
52		zu fällender Baum / geplanter Baumstandort
		Flurstücksgrenze einschl. Flurstücksnummer
		geplante Mauer (auch Stützmauer und dgl.)
		geplante Schutzplanke
		Planungsstand Wasserstadtwall 2.BA

Anmerkungen:

- Der unterirdische Leitungsbestand wurde aus den Unterlagen der Leitungsverwaltungen übernommen. Der vorliegende Plan ist bezüglich Vollständigkeit und Lagegenauigkeit des eingetragenen Leitungsbestandes unverbindlich und ersetzt keine Schachtgenehmigung!
- Die Flurstücksgrenzen wurden digital vom Landesamt für Vermessung und Geoinformation Sachsen-Anhalt übernommen.

Ausführungshinweise:

- Sämtliche Kanalschachtabdeckungen werden dem Straßenbau höhenmäßig angepaßt.
- Die Schachteinstiege sind, sofern nicht anders vorgegeben, zum Fahrbahnrand hin anzulegen.

Nr.	Art der Änderung	Datum	Name

Vermessungsunterlagen: Vermessungsbüro RAC Pleystraße 19, 06844 Dessau Tel./Fax 0340/616749	Koordinatensystem: Gauß-Krüger 6.S 150
	Höhen über: DHHN (HS160)

Entwurfsbearbeitung		3103950	Datum	Name
PLANUNGSGEMEINSCHAFT KEMPA · BERTZ · LAP		bearbeitet	12.11.2010	Jakob
		gezeichnet	12.11.2010	Hänze
Ing.-Ges. KEMPA Dessau mbH Ebertstraße 30 06844 Dessau Tel. 0340/5108-0 Fax 0340/5108-31	Ingenieurbüro BERTZ Leipziger Straße 2 04808 Wurzen Tel. 03425/8458-0 Fax 03425/8458-8	geprüft	12.11.2010	
	Landsch. Arch. u. Partner GmbH Am Lindhaus 1 39261 Zerbst Tel. 03923/6683-0 Fax 03923/6683-9	Zeichnung	Blattbreite: 131,0	
			Blatthöhe: 59,4	

Blatt 1 2

Stadt Dessau-Roßlau

– Tiefbauamt –

STADT DESSAU-ROSSLAU

Unterlage 18.2

Blatt Nr. 1

Reg. Nr.

Bauvorhaben:

Straßenneubau Ostrandstraße

3.BA Zweite Muldebrücke

	Datum	Name
bearbeitet		
geprüft		

Genehmigungsplanung

Leitungsplan 1

Station 0+006,510 bis 0+180,000

Maßstab: 1:500

aufgestellt:

Datum: 15.11.10 PROJEKT: 134-OE-Ostrandstraße-LP3_4_H-EP2 Datei: Leitungsplan_501.PLT