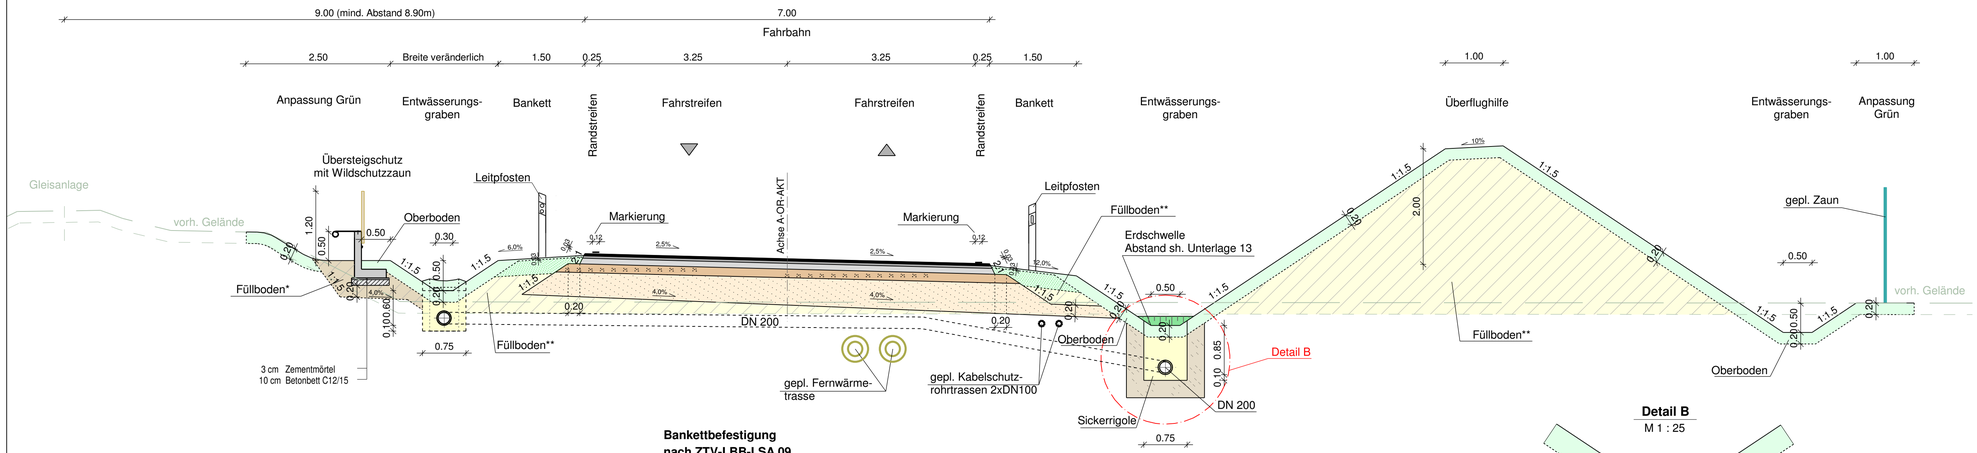

* Füllboden sickerfähig $k_f \geq 1x10^{-4}$m/s zur Gewährleistung Böschungsentwässerung Bahnanlagen

Oberbau Fahrbahn, RSTO 01
Tafel 1, Zeile 3; Bauklasse III

4 cm	**Asphaltdeckschicht (mit Aufheller)**	**SMA 8 S**	**25/55-55**	
5 cm	**Asphaltbinderschicht**	**AC 16 B S**	**25/55-55**	
9 cm	**Asphalttragschicht**	**AC 32 T S**	**50/70**	
15 cm	**Schottertragschicht**	**B1**	**0/32**	min $E_{v2} \geq$ 150 MN/m²
42 cm	**Frostschutzschicht**	**B2**	**0/45**	min $E_{v2} \geq$ 120 MN/m²
75 cm	**Gesamtdicke**	**Planum**		min $E_{v2} \geq$ 45 MN/m²

Bankettbefestigung nach ZTV-LBB-LSA 09

Bankettstreifen, tragfähig $E_{v2} \geqq$ 70MN/m²
3 cm Oberboden mit Rasenansaat
25 cm RC-Beton B2 0/45

** Füllboden aus gut abgestuftem, verdichtungswilligem Material ohne Humusbestandteile und ohne pflanzenschädigende Substanzen für Erdwälle

Bemerkung:

Die Asphaltdeckschicht ist ohne Mittelnaht einzubauen. Sollte das aus technologischen Gründen nicht möglich sein, ist die Längsnaht als Fuge auszubilden.

Arbeitsnähte sind um 10 bis 20cm versetzt zur Naht der Unterlage herzustellen.

- Haftverbund zwischenden Asphaltschichten mit C60 BP 1-S nach ZTV-Asphalt 07

- Asphaltdeckschicht zur Erhöhung der Anfangsgriffigkeit mit Edelsplitt 1/3 (1,0 kg/m²) abstreuen; nach ZTV-LBB-LSA 09

Detail B
M 1 : 25

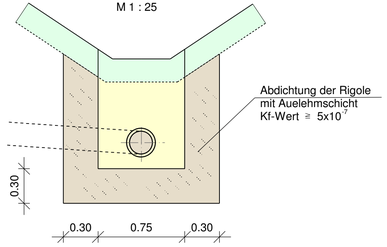

Ausführung in folgenden Bereichen:
Station 0+150 bis 0+220
0+530 bis 0+560
1+010 bis 1+090
1+220 bis 1+300

Nr.	Art der Änderung	Datum	Name

Vermessungsunterlagen
GEO-METRIK Ingenieurgesellschaft mbH Dessau
Kühnauer Straße 24
06846 Dessau-Roßlau
Tel.: 03 40 / 6 40 06-0 Fax: 03 40 / 61 94 83

Flurstücksgrenzen - Reg.-Nr. 031/2010
Stadt Dessau-Roßlau - Vermessungsamt
Postfach 1425
06813 Dessau-Roßlau
Tel.: 0340 / 2041662 Fax: 0340 / 2042962

Lagestatus 150 [G/K 42/83 (3°)]
Höhenstatus 160 [NHN]

Planungsgrundlage:
PLANUNGSGEMEINSCHAFT KEMPA • BERTZ
Ing.-Ges. KEMPA Dessau mbH — Ingenieurbüro BERTZ
Federführung: Ingenieurbüro **BERTZ** • Susigker Straße 6 • 06846 Dessau-Roßlau
Tel.: 0340 / 66126 -60 • Fax: 0340 / 6612066 • E-Mail: ibb@ib-bertz.de

	Datum	Name
bearbeitet	05.11.2010	G. Anton
gezeichnet	05.11.2010	K. Melles
geprüft		
Plan:	U6-3.SDA	Blattbreite: 890 mm
Plot:	P6-3.PLT	Blatthöhe: 297 mm

Stadt Dessau-Roßlau
- Tiefbauamt -
STADT DESSAU-ROSSLAU

Unterlage **6**
Blatt Nr. **3**
Reg. Nr.

Bauvorhaben:
Straßenneubau Ostrandstraße
2.BA Ringschluss Dessau-Nord

	Datum	Name
bearbeitet		
geprüft		

Genehmigungsplanung
Straßenbau

Regelquerschnitt
Station 0+880
Maßstab: **1 : 50**

Aufgestellt