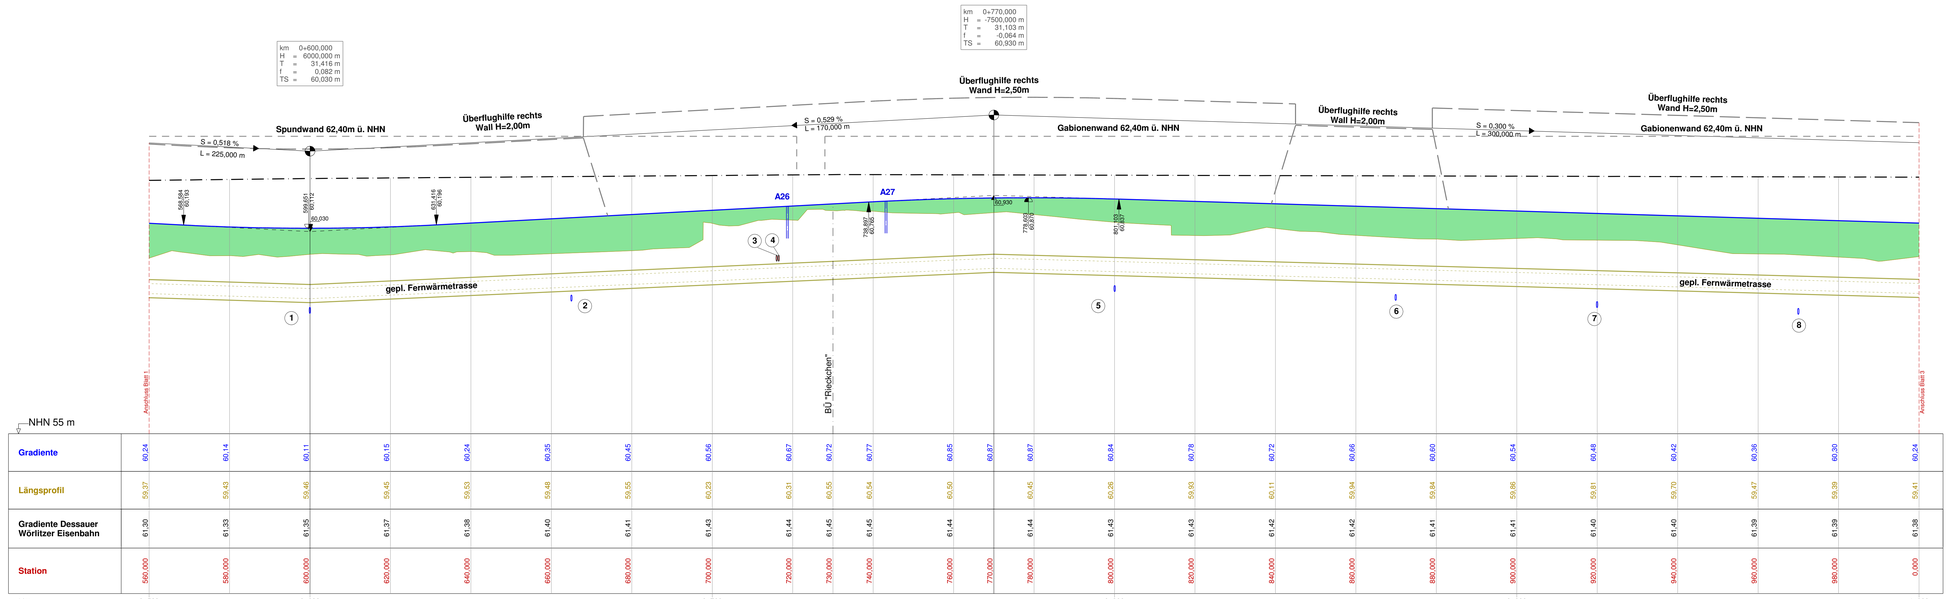

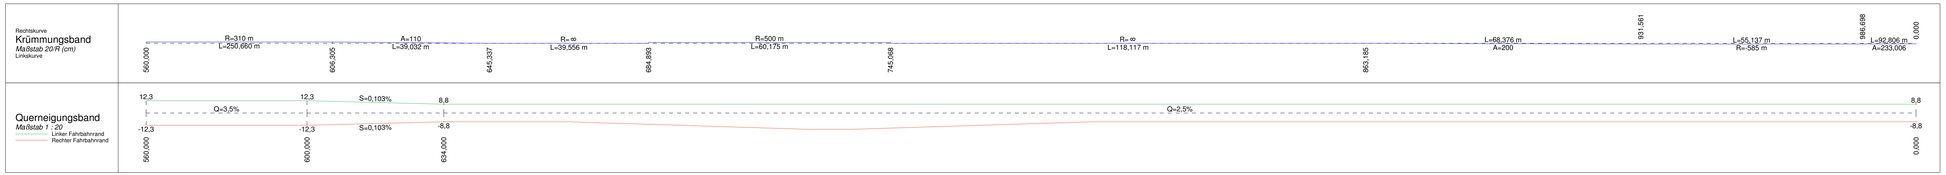

Leitungslegende

Bestand

kein Leitungsbestand

Planung

1 RW-Ablaufleitung von K108 zu K10
2 RW-Ablaufleitung von K109 zu K11
3 Straßenbeleuchtungskabel im Schutzrohr
4 Straßenbeleuchtungskabel im Schutzrohr
5 RW-Ablaufleitung von K112 zu K14
6 RW-Ablaufleitung von K113 zu K15
7 RW-Ablaufleitung von K114 zu K16
8 RW-Ablaufleitung von K115 zu K17

Zeichenerklärung

TS-Punkt
mit
km.... TS - Station
H..... TS - Halbmesser
T..... TS - Tangentenlänge
f..... TS - Ausrundungshöhe
(bei < 0,03 m keine Ausrundung)
TS... TS - Höhe

Gradientenhoch-/tiefpunkt

Ende der Halbmesserausrundung

Abtrag

Auftrag

gepl. Regenwasserkanal

Straßenablauf - rechts -

Straßenablauf - links -

Überflughilfe rechts
Spundwand / Gabionenwand links
Gradiente Dessauer Wörlitzer Eisenbahn

Nr.	Art der Änderung	Datum	Name

Vermessungsunterlagen
GEOMETRIK Ingenieurgesellschaft mbH Dessau
Kühnauer Straße 161
06846 Dessau-Roßlau
Tel.: 03 40 / 6 40 06-0 Fax: 03 40 / 61 84 83

Flurstücksgrenzen - Reg.-Nr.: 031/2010
Stadt Dessau-Roßlau - Vermessungsamt
Zerbster Straße 4
06844 Dessau-Roßlau
Tel.: 0340 / 204/1662 Fax: 0340 / 2042662

Lagestatus 150 [GVK 42/83 (3°)]
Höhenstatus 160 [NHN]

Planungsgrundträger:
PLANUNGSGEMEINSCHAFT KEMPA · BERTZ
Ing.-Ges. KEMPA Dessau mbH · Ingenieurbüro BERTZ

Federführung: Ingenieurbüro **BERTZ** - Zuckauer Straße 6 - 06844 Dessau-Roßlau
Tel.: (0340) 661 35 40 - Fax: (0340) 661 0566 - E-Mail: ibb@ib-bertz.de

	bearbeitet	09.11.2010	D. Anton
	gezeichnet	09.11.2010	K. Meißes
	geprüft		
Plan:	UB-2.SDA	Blattbreite:	1280 mm
Plot:	PB-2.PLT	Blatthöhe:	450 mm

Blatt-Nr.	1	2	3
Station	0+000 ... 0+560	0+560 ... 1+000	1+000 ... 1+430

Stadt Dessau-Roßlau
- Tiefbauamt -

STADT DESSAU-ROSSLAU

Unterlage 8
Blatt Nr. 2
Reg. Nr.

Baumaßnahme:
Straßenneubau Ostrandstraße
2.BA Ringschluss Dessau-Nord

Genehmigungsplanung
Straßenbau

	Datum	Name
bearbeitet		
geprüft		

Höhenplan - Straßenbau
Maßstab: 1 : 500 / 50

Aufgestellt