Schutzvermerk DIN 34-1-0

Anmerkung:

- Strecke mehrgleisig, nicht elektrifiziert (Gleise im Schalthausbereich nicht isoliert)
- Anschluss am Gleis mit Schienenkontaktsystem "AR 60 D"
- Erdungsleitung über die Schwellenkopfmitte hochführen

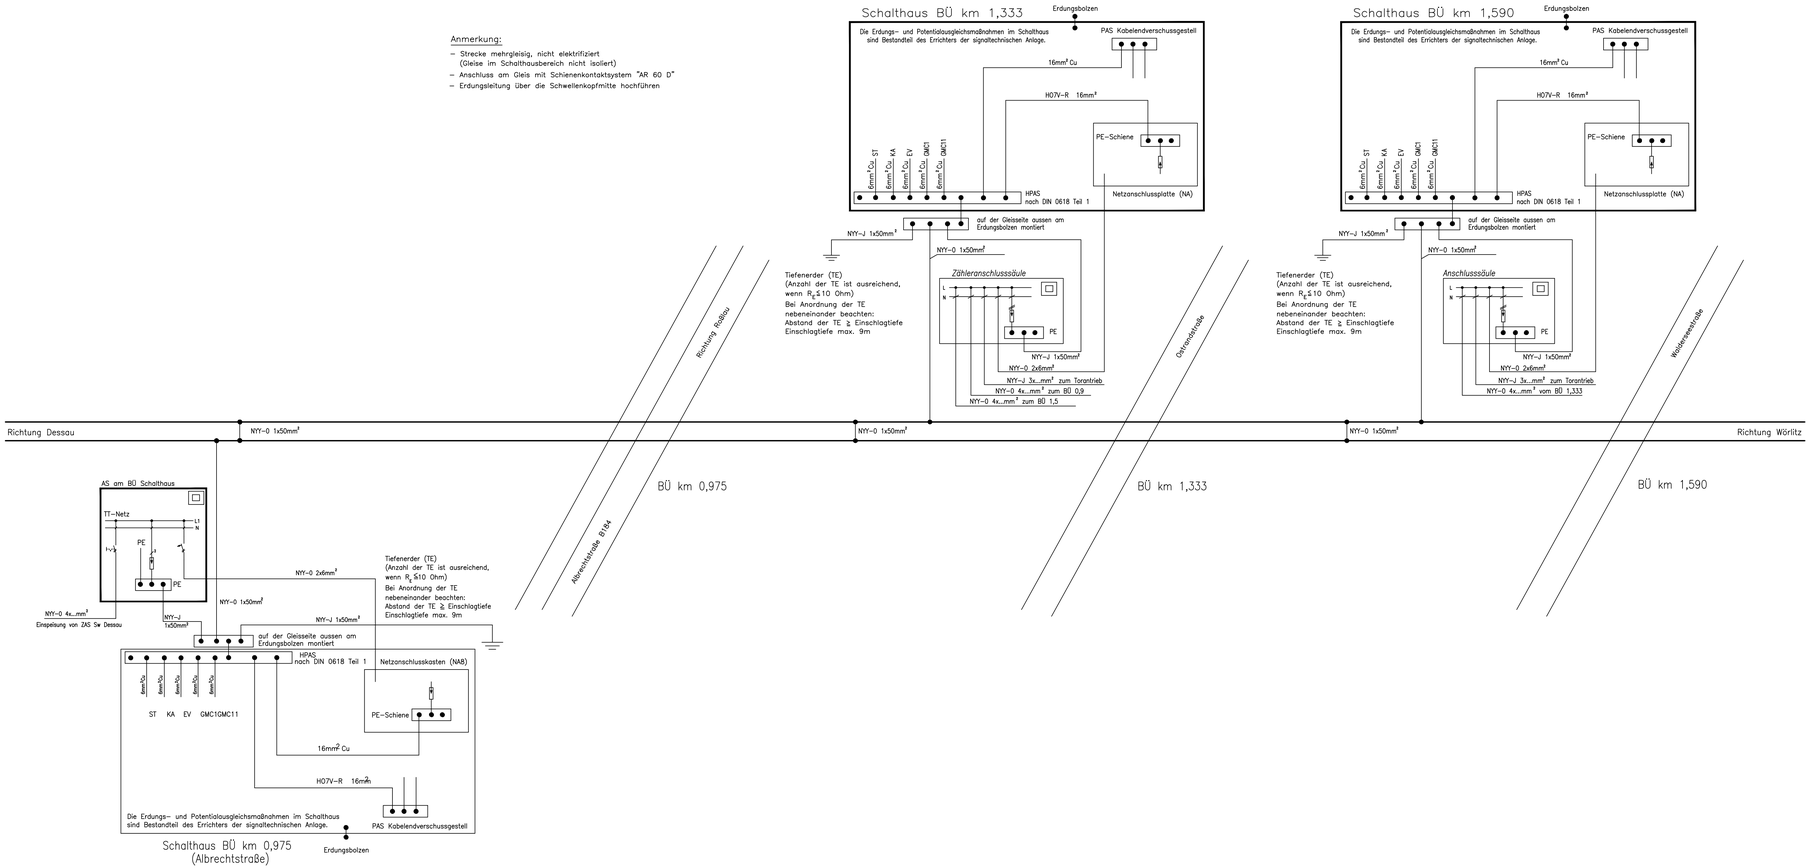

Nr.	Art der Änderung	Datum	Name

Vermessungsunterlagen
GEO-METRIX Ingenieurgesellschaft mbH Dessau
Kühnauer Straße 34
06846 Dessau-Roßlau
Tel.: 03 40 / 6 42 05-0 Fax: 03 40 / 61 04 83

Flurstücksgrenzen - Reg.-Nr. 091/2010
Stadt Dessau-Roßlau - Vermessungsamt
Postfach 1455
06813 Dessau-Roßlau
Tel.: 0340 / 2041602 Fax: 0340 / 2042882

Lagestatus 160 [GK 42/83 (3°)]
Höhenstatus 160 [HHN]

TARCOS
Entwurfsverf.
TARCOS GmbH
Widderstraße 21c
99084 Erfurt
Tel.: (0361) 60254-0
Projekt-Nr.: 5023900008
Erfurt, den 08.11.2010

	Datum	Name
bearbeitet	08.11.2010	A. Jeager
gezeichnet	08.11.2010	L. Harder
geprüft		

Planungsgrundlage:
PLANUNGSGEMEINSCHAFT
KEMPA • BERTZ
Ing.-Ges. KEMPA Dessau mbH — Ingenieurbüro BERTZ
Federführung: Ingenieurbüro BERTZ • Susigker Straße 6 • 06846 Dessau-Roßlau
Tel.: 0340 / 66126 -00 • Fax: 0340 / 6612666 • E-Mail: ibb@ib-bertz.de

	Datum	Name
bearbeitet	01.11.2010	G. Anton
gezeichnet	01.11.2010	K. Mailles
geprüft		

Plan: Blattbreite: 1002 mm
Plot: Blatthöhe: 420 mm

Stadt Dessau-Roßlau

-Tiefbauamt-

STADT DESSAU-ROSSLAU

Unterlage 23
Blatt Nr. 6
Reg. Nr.

Bauvorhaben:
Straßenneubau Ostrandstraße
2.BA Ringschluss Dessau-Nord

	Datum	Name
bearbeitet		
geprüft		

Genehmigungsplanung
Bahnübergangssicherungsanlagen

Gesamterdungsplan
Maßstab : ohne

Aufgestellt

Pfad: M:\02\023900008_Ostrandstrasse Dessau\1011_GP
Plan: 6BÜ-Erdung
08.11.2010
TARCOS/var

A3x3.5 (420x1002mm, 0.420qm)