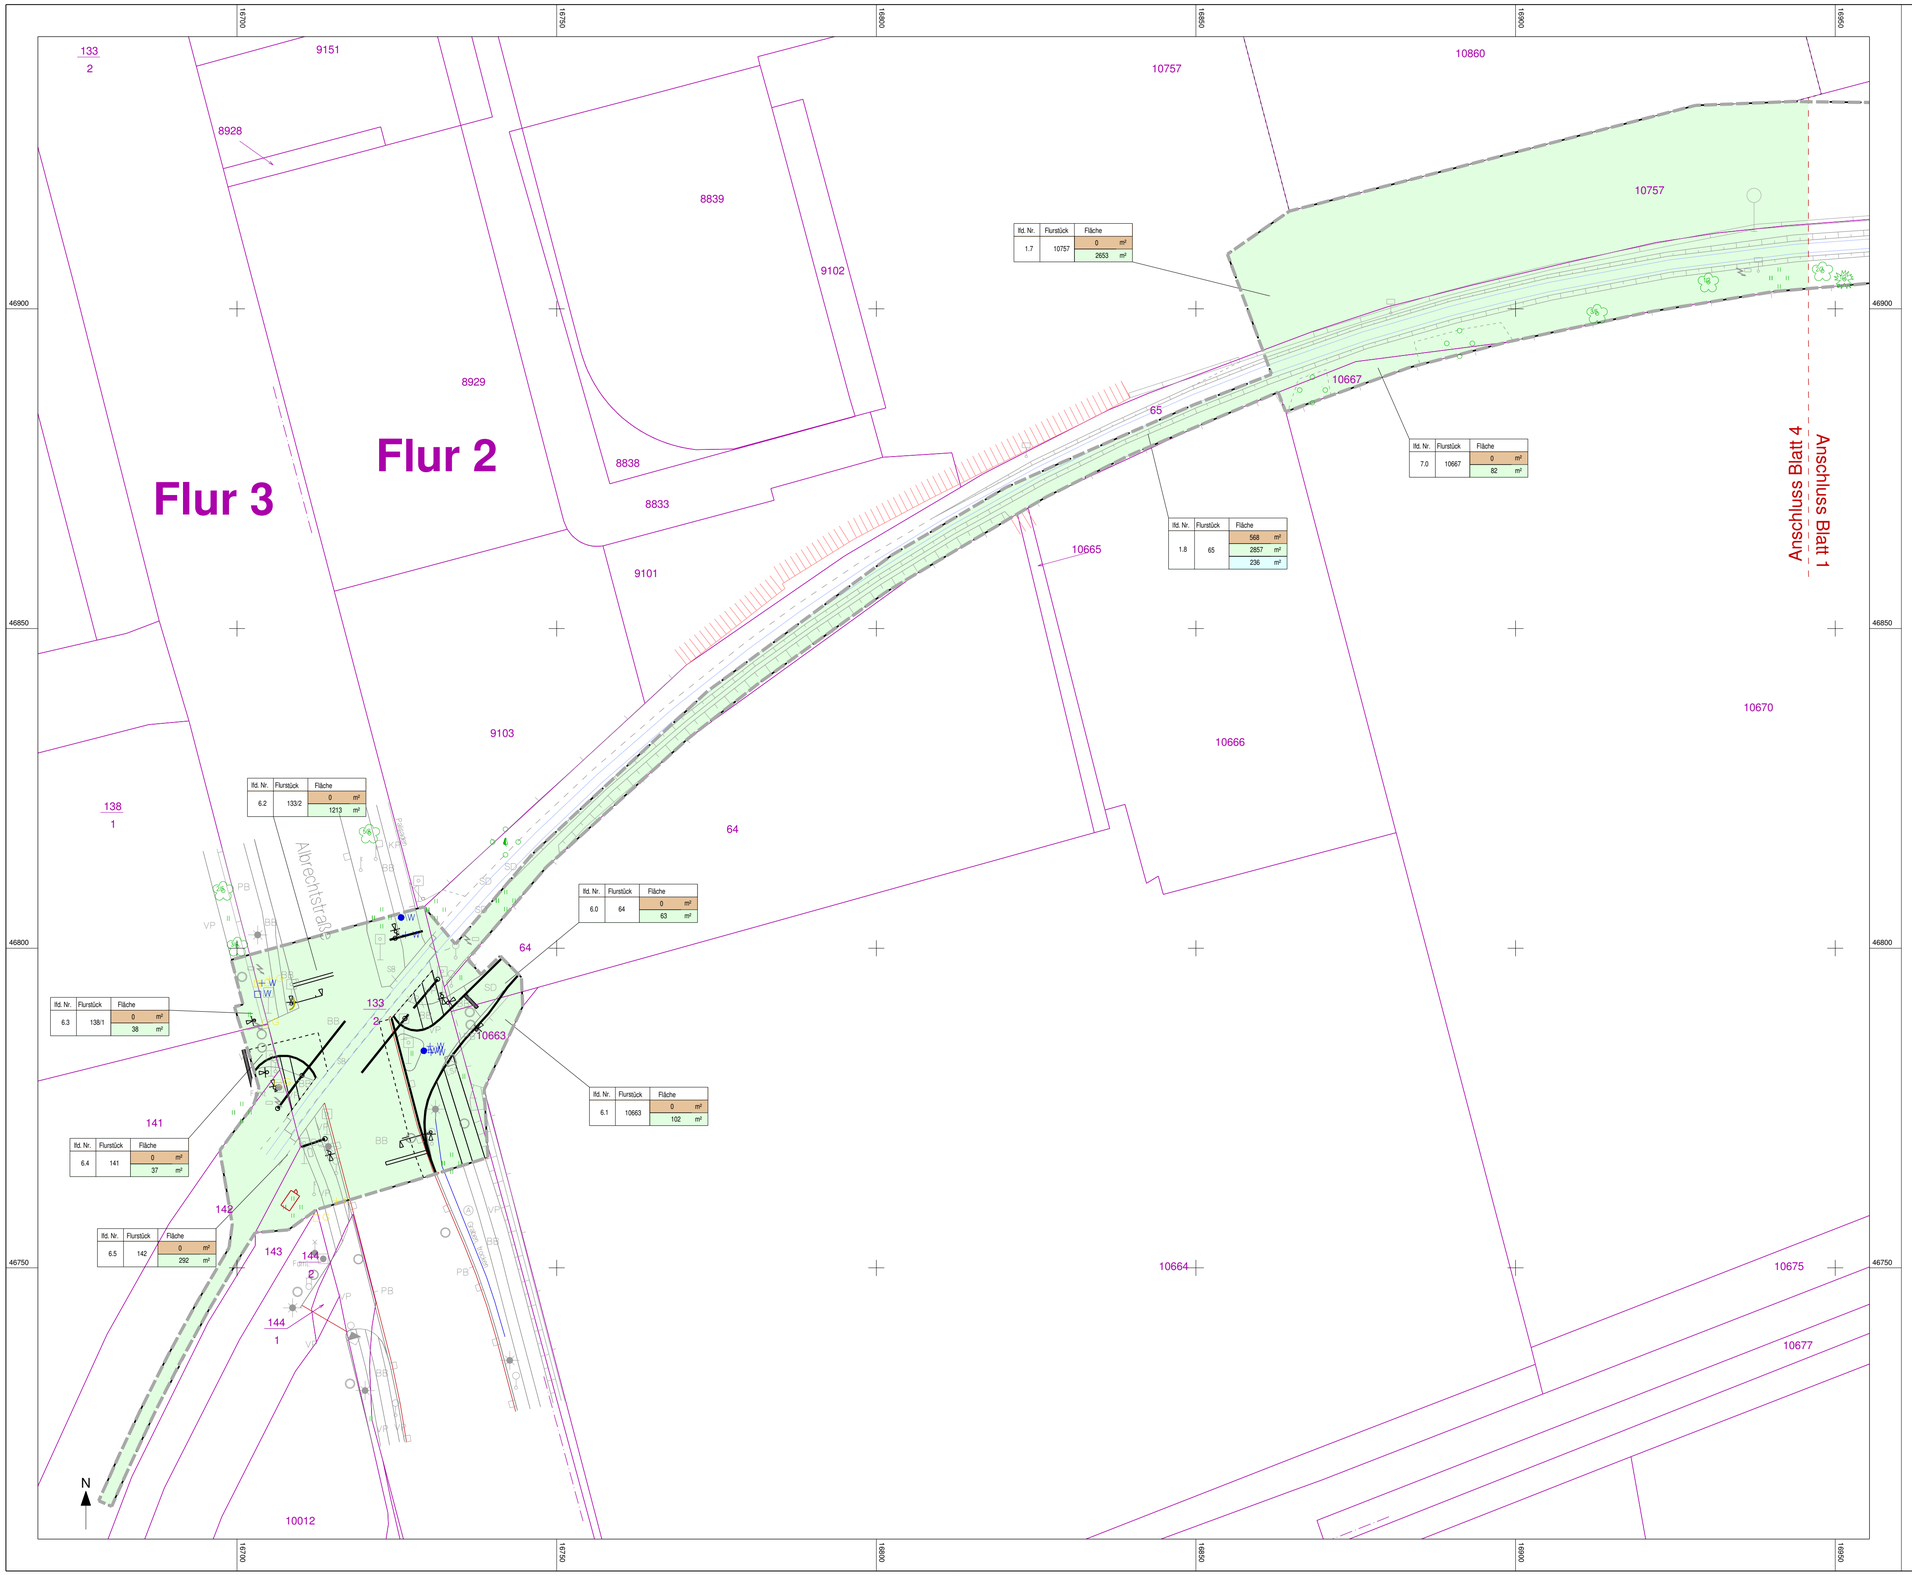

LEGENDE

- für den Straßenbau zu erwerbende Fläche
- zum Straßenbau vorübergehend benötigte Fläche
- zum Straßenbau benötigte Fläche / Grunddienstbarkeit
- Zusammengehörigkeitshaken
- Katastergrenze
- Flurstücksgrenze
- Planfeststellungsgrenze
- Grenze des räumlichen Geltungsbereiches des Bebauungsplanes Nr. 158 (§9 Abs. 7 BauGB)
- Trassenbereich für das Straßenvorhaben RingschlussDessau-Nord

Nr.	Art der Änderung	Datum	Name

Vermessungsunterlagen
GEO-METRIK Ingenieurgesellschaft mbH Dessau
Kühnauer Straße 24
06846 Dessau-Roßlau
Tel.: 03 40 / 6 40 06-0 Fax: 03 40 / 61 94 83

Flurstücksgrenzen - Reg.-Nr. 031/2010
Stadt Dessau-Roßlau - Vermessungsamt
Postfach 1425
06813 Dessau-Roßlau
Tel.: 0340 / 2041662 Fax: 0340 / 2042962

Lagestatus 150 [G/K 42/83 (3°)]
Höhenstatus 160 [NHN]

Planungsgrundlage:
PLANUNGSGEMEINSCHAFT KEMPA • BERTZ
Ing.-Ges. KEMPA Dessau mbH — Ingenieurbüro BERTZ
Federführung: Ingenieurbüro **BERTZ** • Susigker Straße 6 • 06846 Dessau-Roßlau
Tel.: 0340 / 66126 -60 • Fax: 0340 / 6612666 • E-Mail: ibb@ib-bertz.de

	Datum	Name
bearbeitet	11.11.2010	G. Anton
gezeichnet	11.11.2010	K. Mellies
geprüft		
Plan: Lp-RE.sda	Blattbreite:	805 mm
Plot: P14-1-4.plt	Blatthöhe:	500 mm

Stadt Dessau-Roßlau

-Tiefbauamt-

STADT DESSAU-ROSSLAU

Unterlage **14.1**
Blatt Nr. **4**
Reg. Nr.

Bauvorhaben:
Straßenneubau Ostrandstraße
2.BA Ringschluss Dessau-Nord

	Datum	Name
bearbeitet		
geprüft		

Genehmigungsplanung
Straßenbau

Grunderwerbsplan
Maßstab: **1 : 500**

Aufgestellt